

OGGETTO:
Progetto preliminare per la realizzazione dell'ampliamento del civico cimitero

COMUNE DI CIVITA D'ANTINO

COMMITTENTE
AMA SERVICE SRLS

DATA	TAVOLA	SCALA
Luglio 2021	03	1:100

TITOLO:
PROGETTO PRELIMINARE
planimetria generale stato attuale e stato futuro
CIMITERO CENTRO STORICO

ED.	DATA	VARIANTI DESCRIZIONE	NOTE


PROGETTISTA E CALCOLATORE
Arch. Gaetani Giorgio




COMMITTENTE
AMA service S.r.l.s
AMA SERVICE SRLS
Via Nazionale, 15
CIVITA D'ANTINO (AQ)
PIVA 02116850666

Faina Lubella

Conformemente alle leggi vigenti, questo documento non può essere copiato, riprodotto, totalmente o in parte o divulgato, in Italia ed all'estero senza l'approvazione del Progettista, cui resta conservato il diritto di perseguire legalmente i trasgressori.

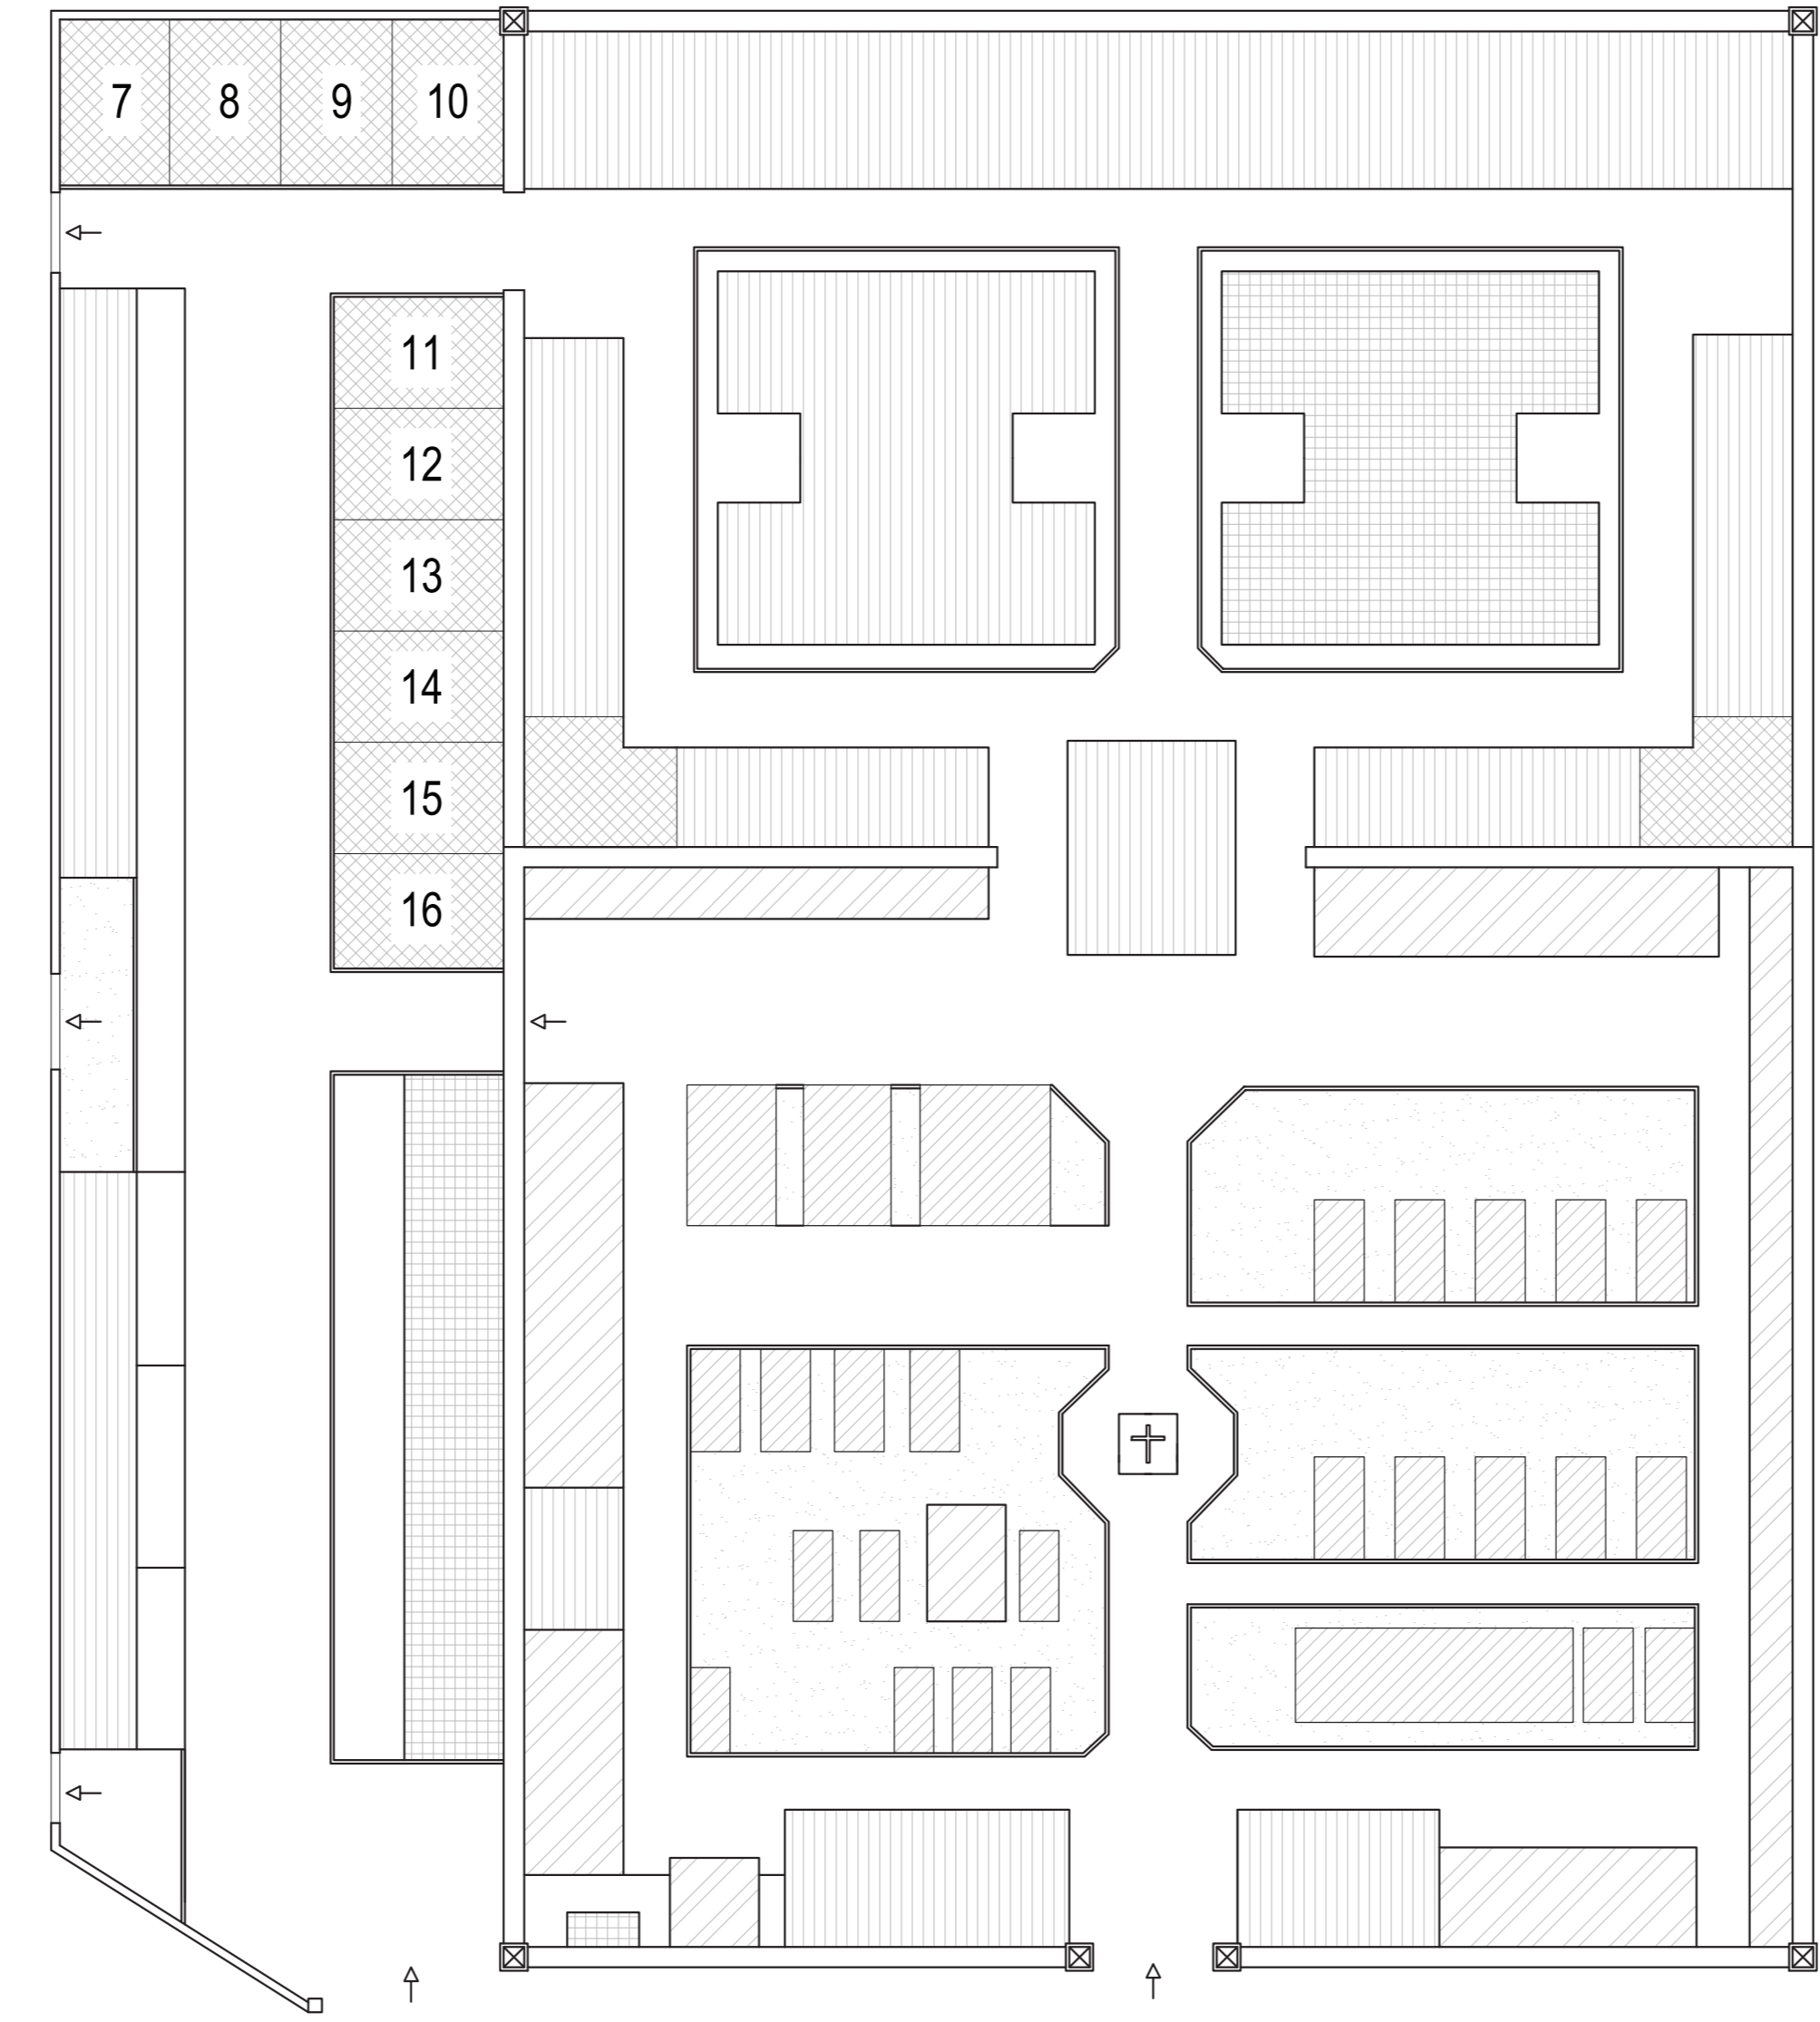

Planimetria generale STATO ATTUALE

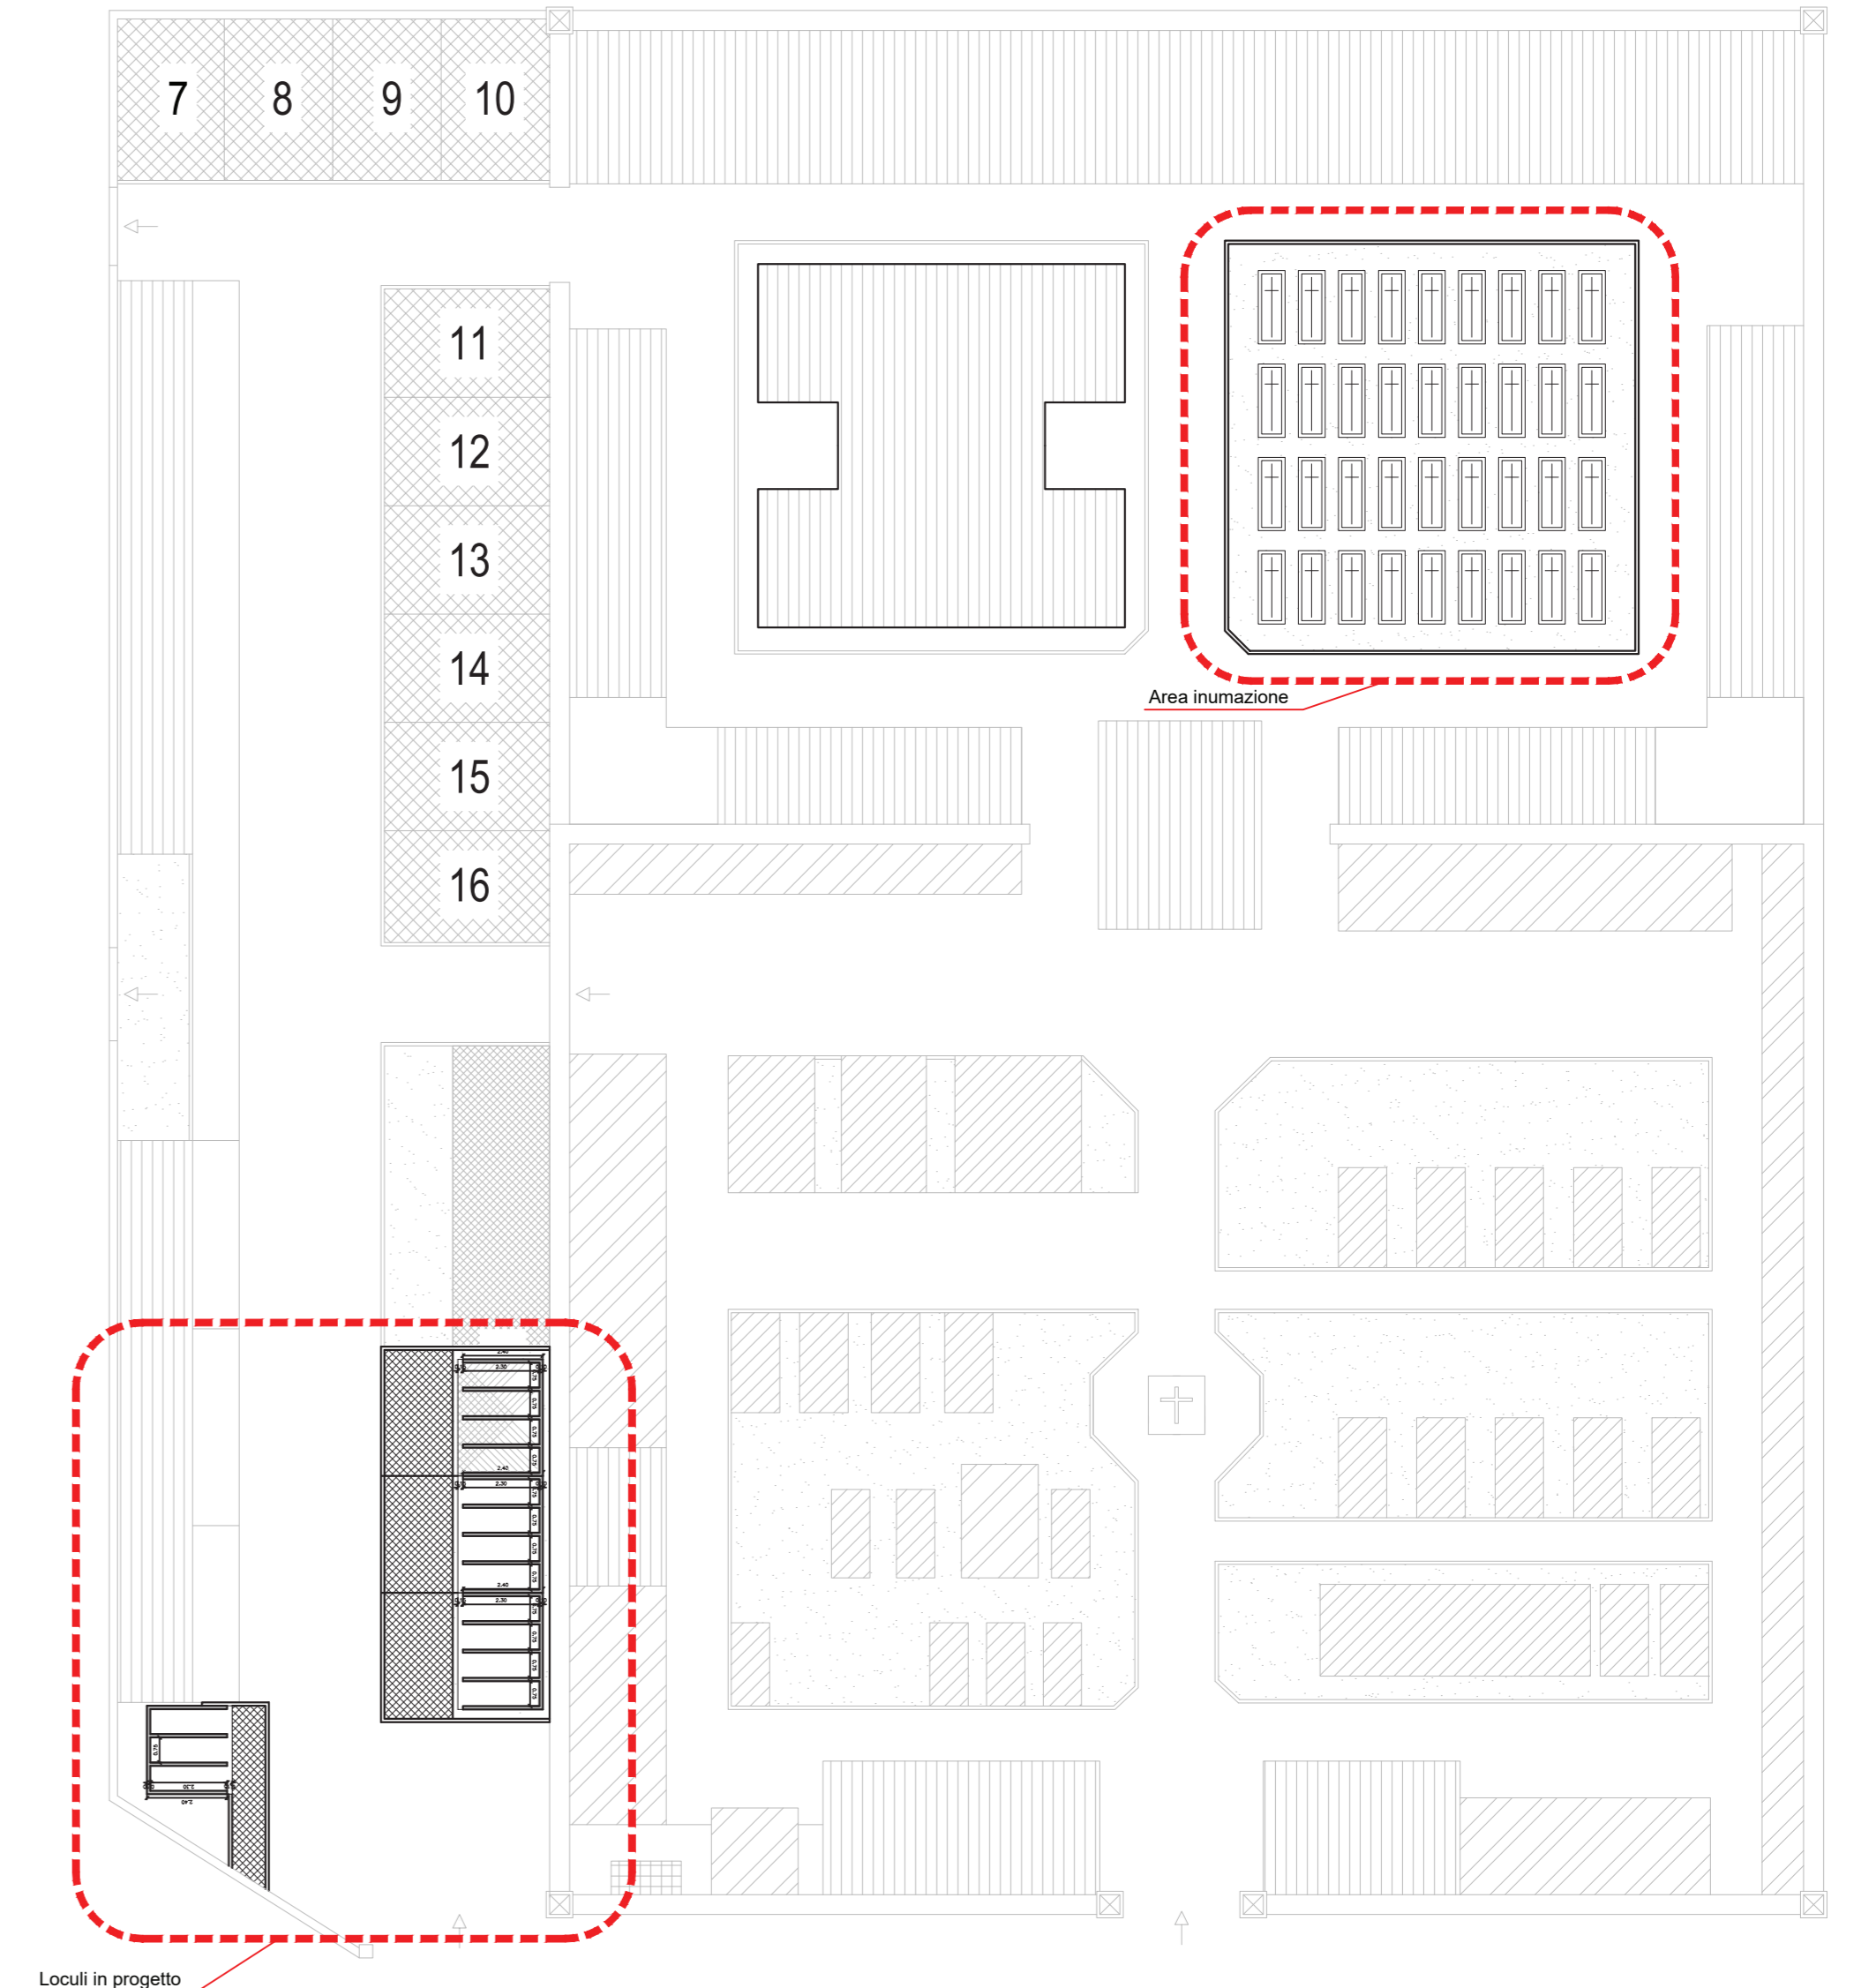

Planimetria generale STATO FUTURO